


"ZÁSOBOVANIE VODOU A ODKANALIZOVANIE OKRESU PÚCHOV I. ETAPA, ODKANALIZOVANIE OBCÍ MESTEČKO A ZÁRIEČIE"

AKTIVITA 1.1 - KANALIZAČNÝ ZBERAČ A2
- DOHŇANY - MESTEČKO

PREHLADNÁ SITUÁCIA - M 1:5000

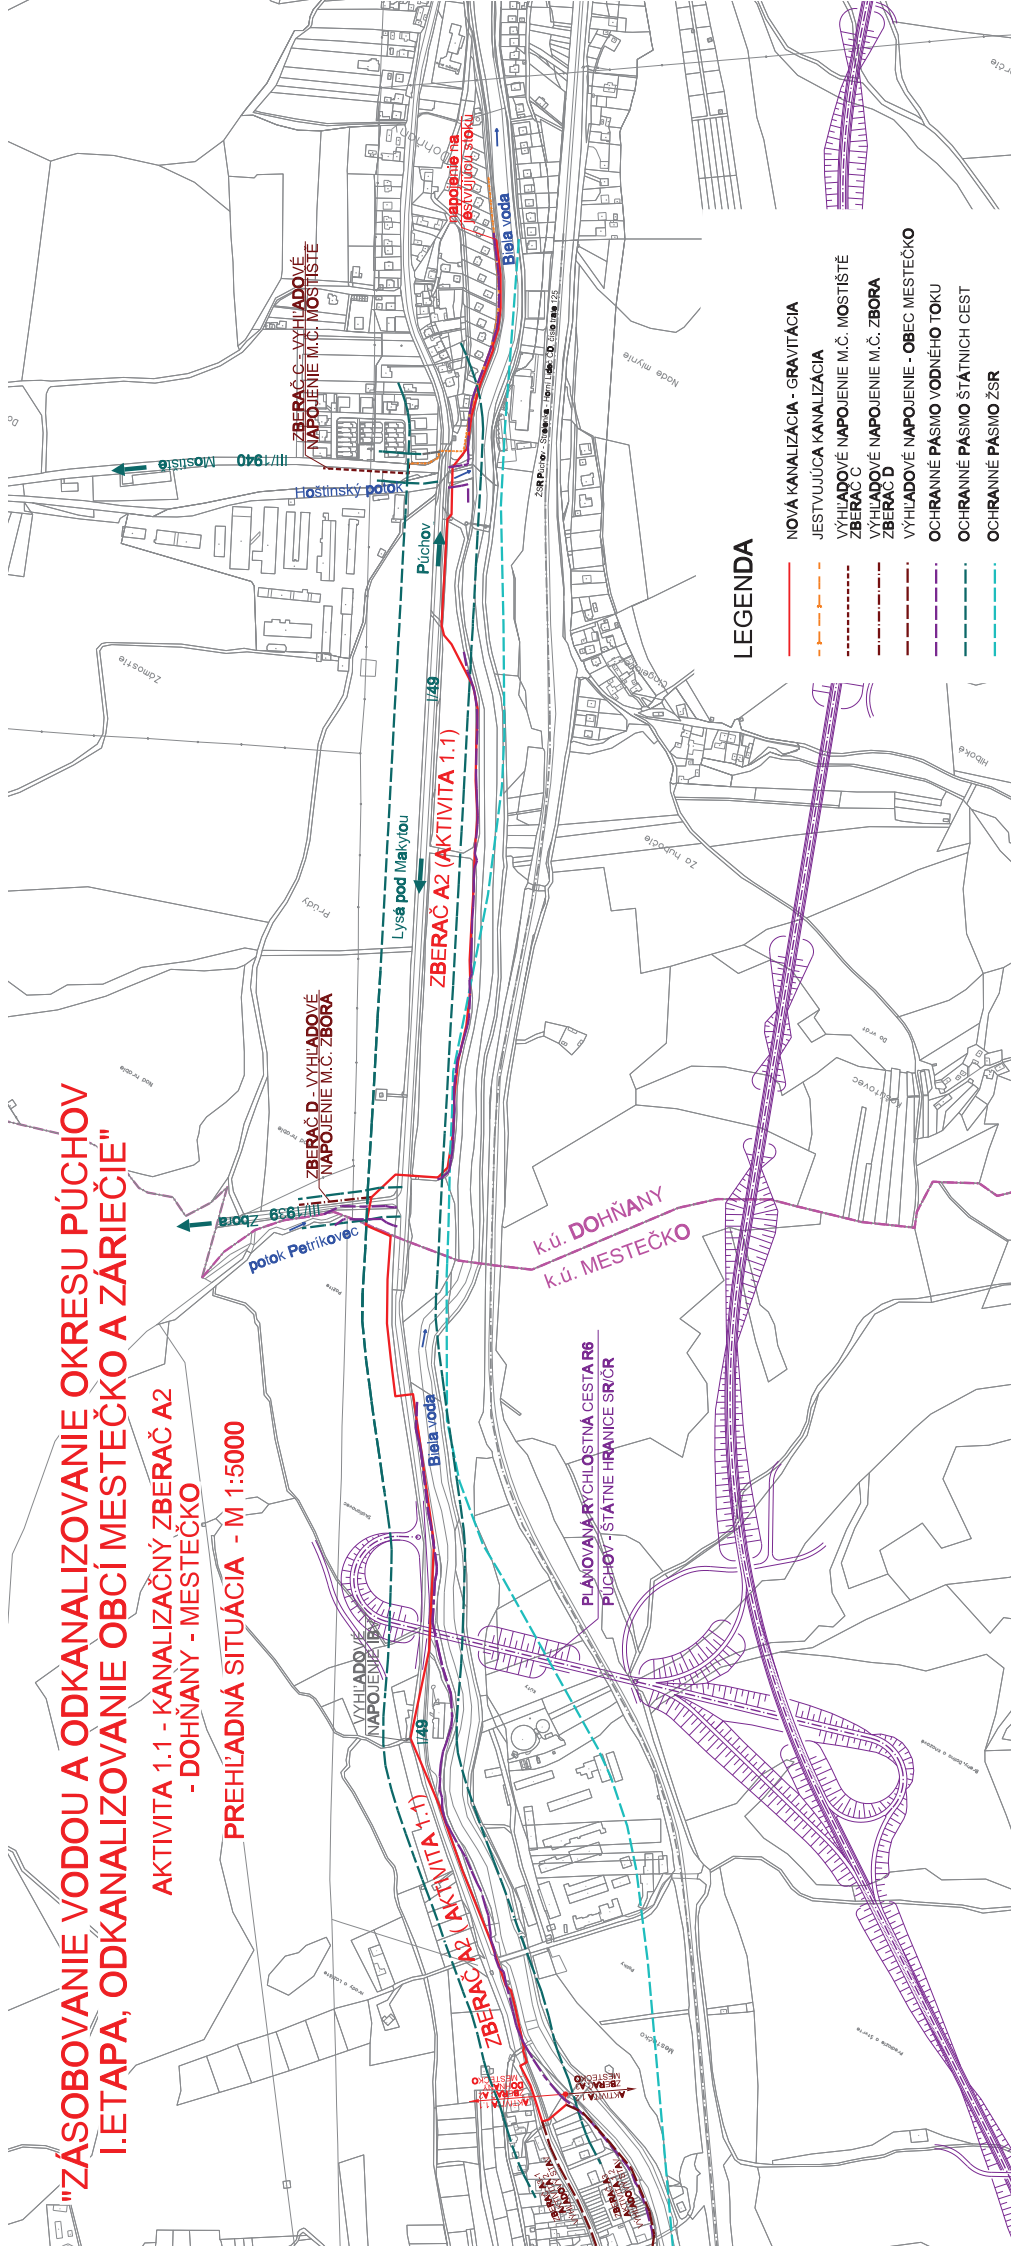

LEGENDA

- NOVÁ KANALIZÁCIA - GRAVITÁCIA
- JESTVUJÚCA KANALIZÁCIA
- VÝHLADOVÉ NAPOJENIE M.Č. MOSTIŠTĚ ZBERAČ C
- VÝHLADOVÉ NAPOJENIE M.Č. ZBORA ZBERAČ D
- VÝHLADOVÉ NAPOJENIE - OBEC MESTEČKO
- OCHRANNE PÁSMO VODNEHO TOKU
- OCHRANNE PÁSMO ŠTÁTNYCH CEST
- OCHRANNE PÁSMO ŽSR