


"ZÁSOBOVANIE VODOU A ODKANALIZOVANIE OKRESU PÚCHOV I. ETAPA, ODKANALIZOVANIE OBCÍ MESTEČKO A ZÁRIEČIE"

AKTIVITA 1.1 - KANALIZAČNÝ ZBERAČ A2
- DOHNĀNY - MESTEČKO

PREHĽADNÁ SITUÁCIA - M 1:5000

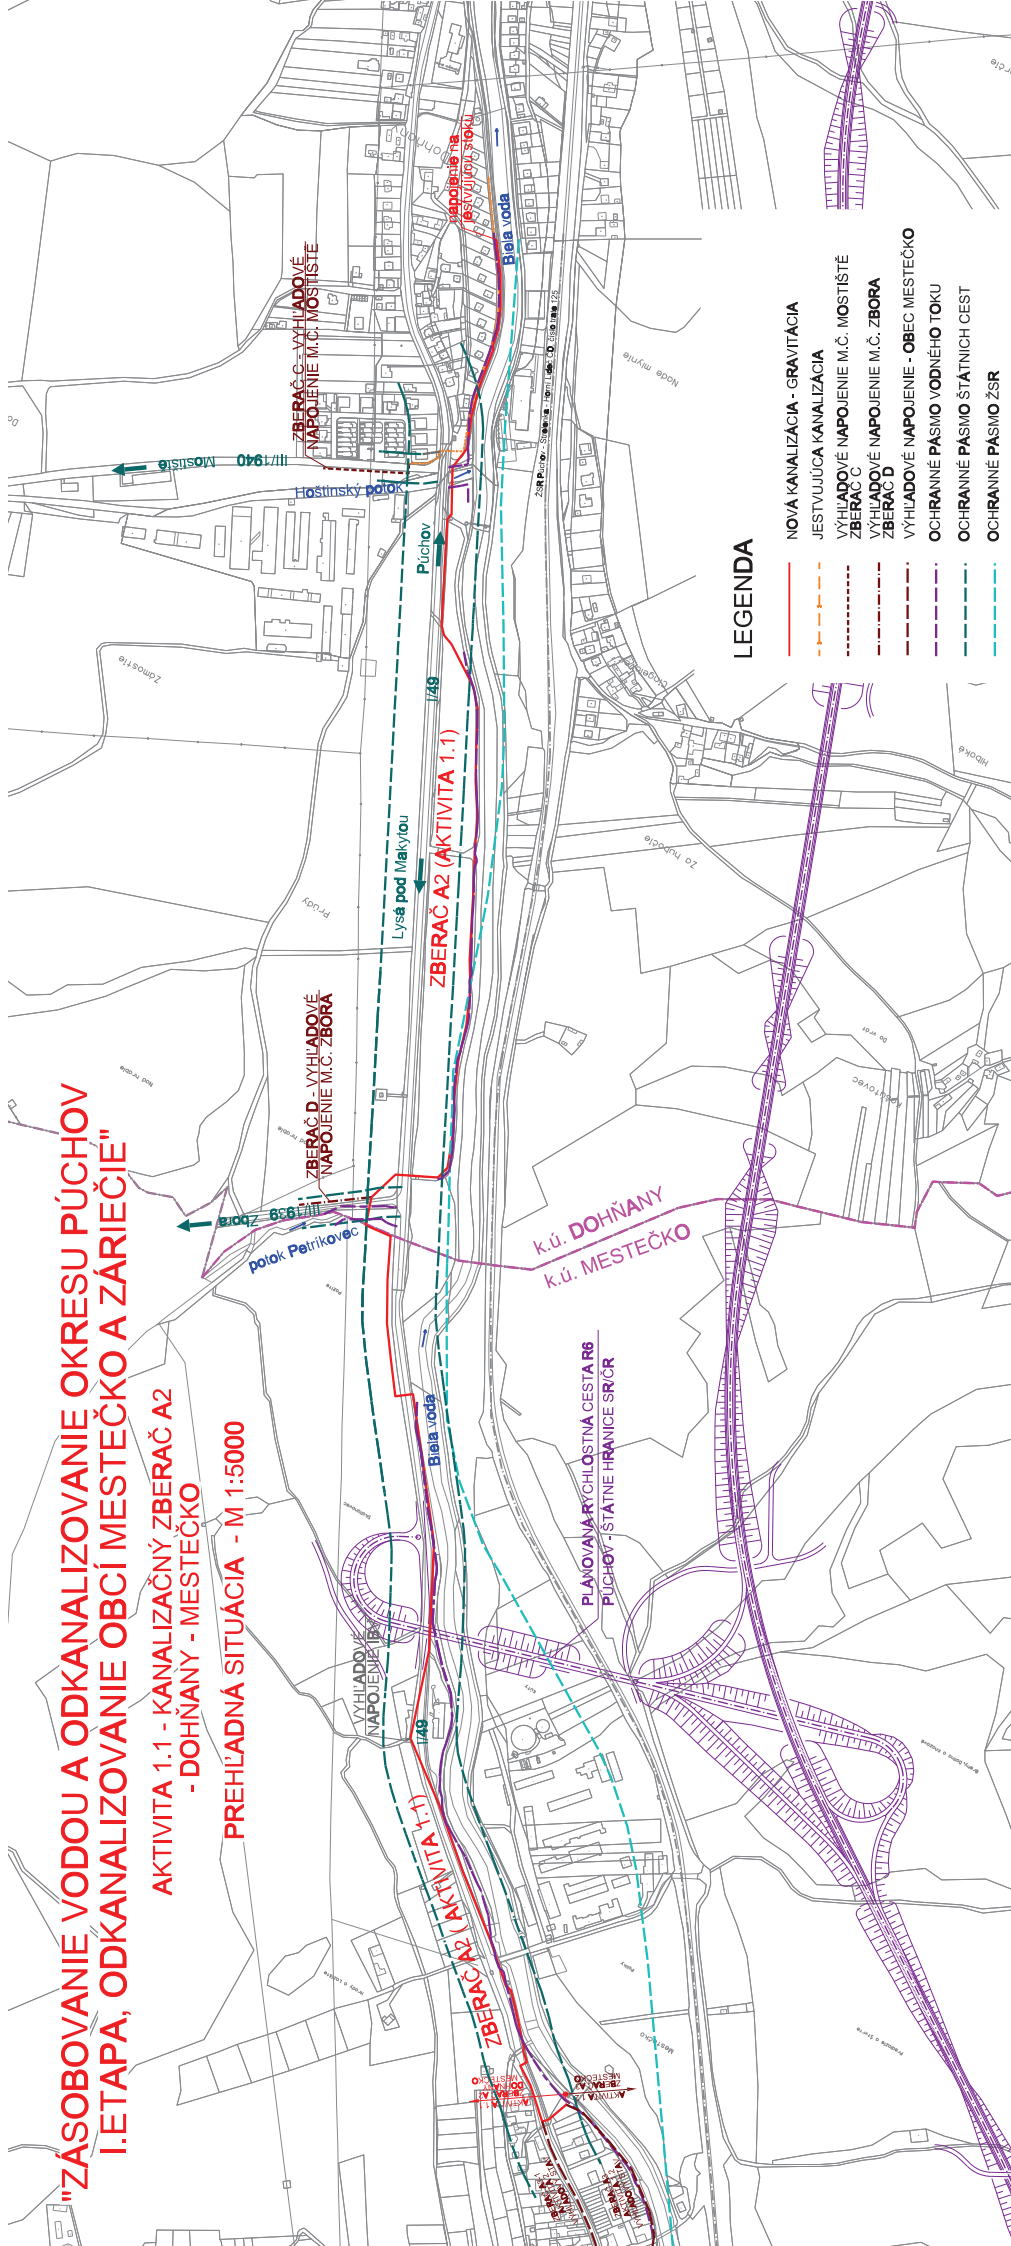

LEGENDA

- NOVÁ KANALIZÁCIA - GRAVITÁCIA
- - - - - JESTVUJÚCA KANALIZÁCIA
- - - - - VÝHLADOVÉ NAPOJENIE M.Č. MOSTIŠTĚ
- - - - - ZBERAČ C
- - - - - VÝHLADOVÉ NAPOJENIE M.Č. ZBORA
- - - - - ZBERAČ D
- - - - - VÝHLADOVÉ NAPOJENIE - OBEC MESTEČKO
- - - - - OCHRANNE PÁSMO VODNEHO TOKU
- - - - - OCHRANNE PÁSMO ŠTÁTNYCH CEST
- - - - - OCHRANNE PÁSMO ŽSR